添付図面②

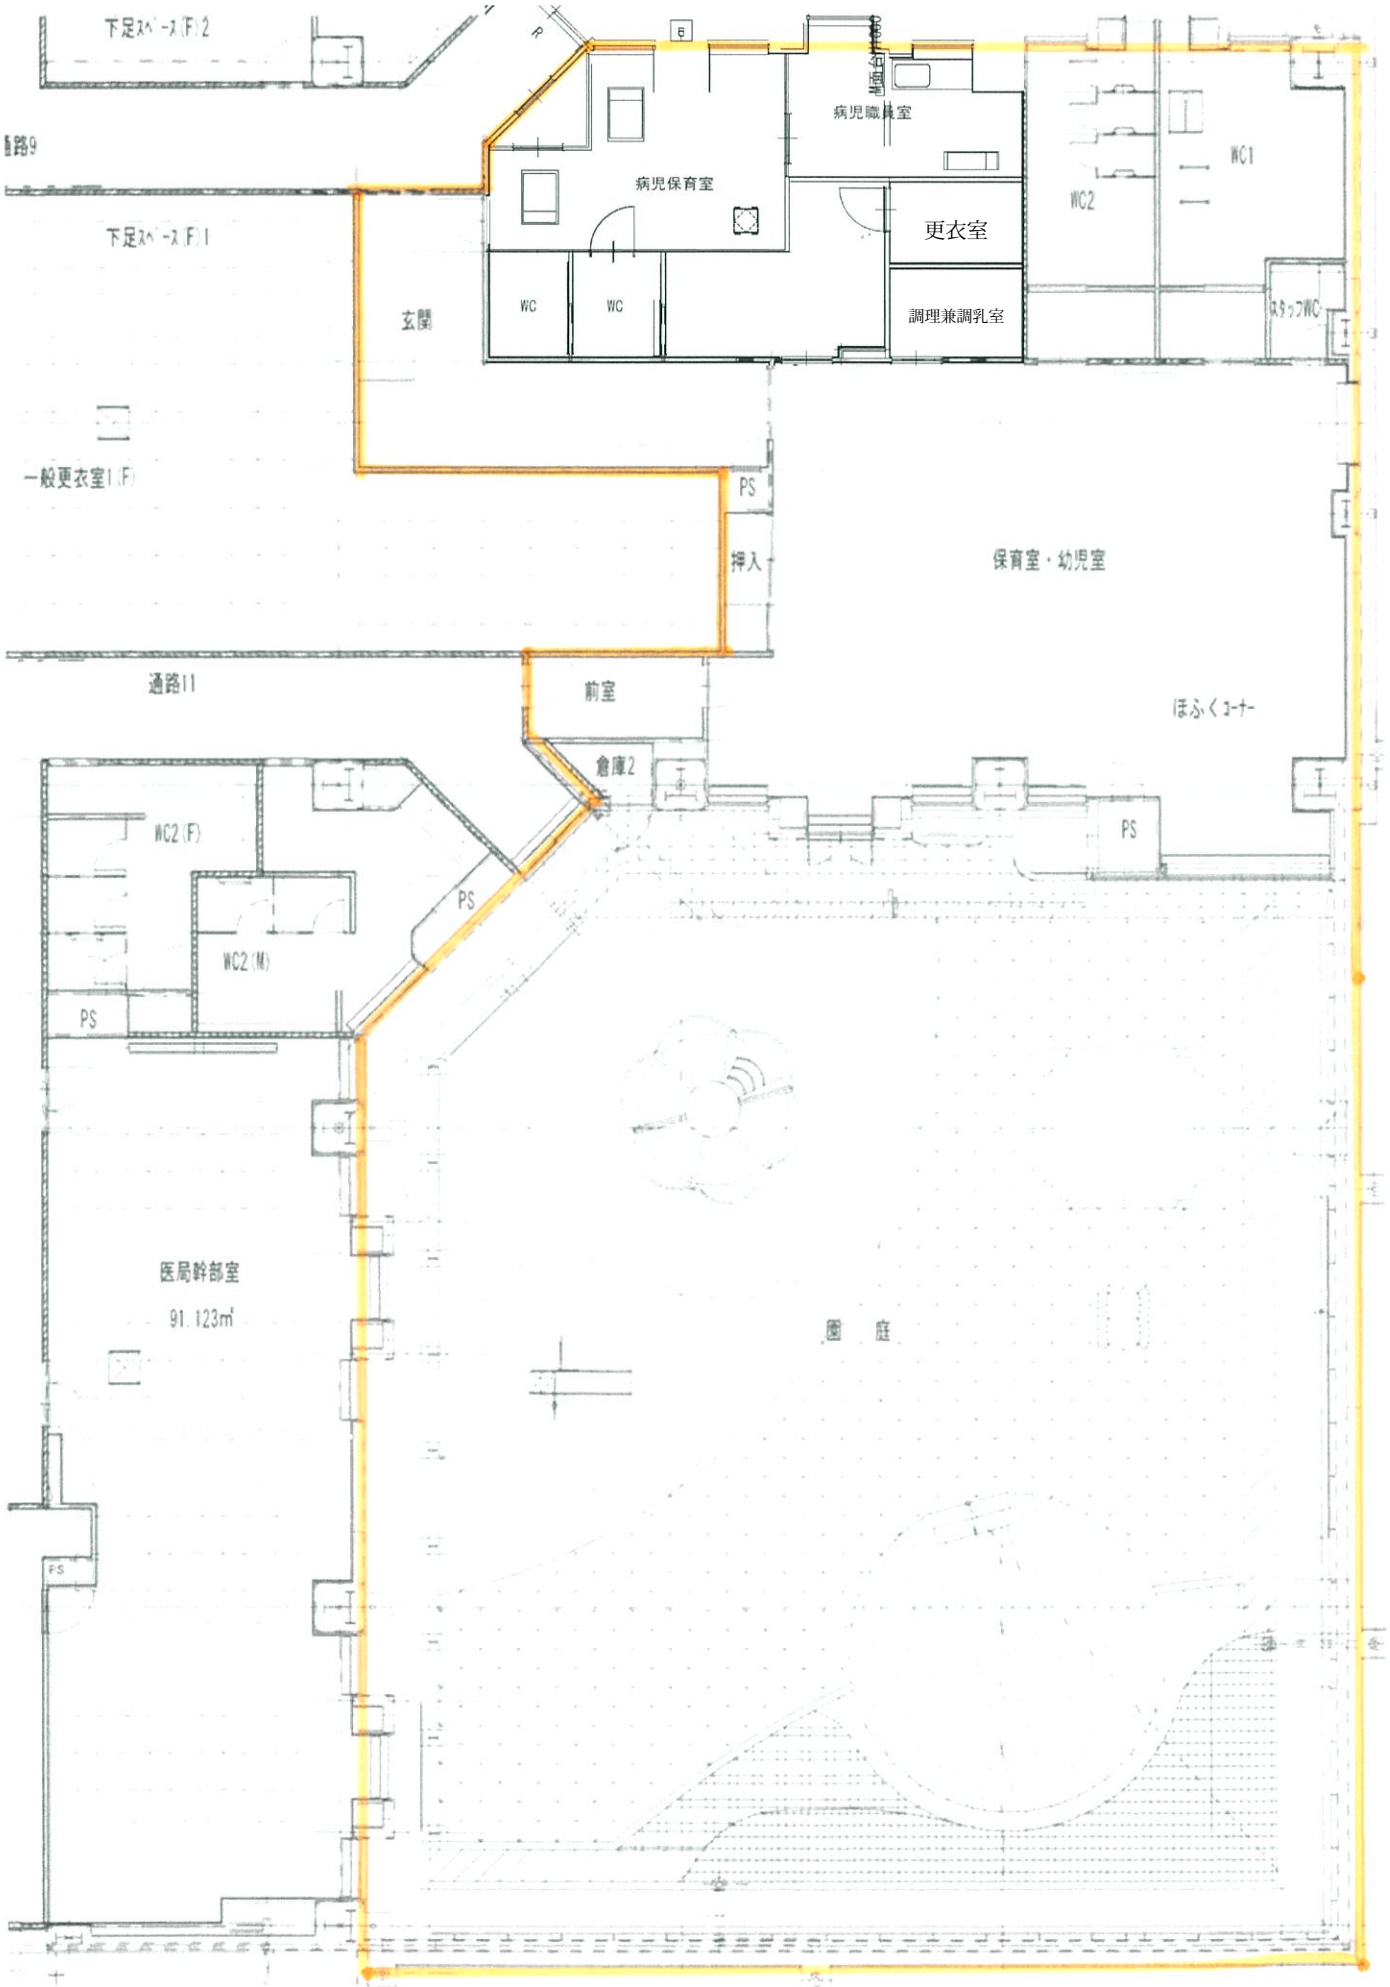
下足スペース(F)2
通路9
下足スペース(F)1
病児保育室
病児職員室
WC1
WC2
更衣室
玄関
WC
WC
調理兼調乳室
スタッフWC
一般更衣室1(F)
PS
押入
保育室・幼児室
通路11
前室
ほふくコーナー
倉庫2
PS
WC2(F)
WC2(M)
PS
PS
医局幹部室
91.123㎡
園庭
PS